



ΕΦΗΜΕΡΙΣ ΤΗΣ ΚΥΒΕΡΝΗΣΕΩΣ

ΤΗΣ ΕΛΛΗΝΙΚΗΣ ΔΗΜΟΚΡΑΤΙΑΣ

ΤΕΥΧΟΣ ΤΕΤΑΡΤΟ **Αρ. Φύλλου 515**

17 Ιουνίου 2004

ΠΕΡΙΕΧΟΜΕΝΑ

ΑΠΟΦΑΣΕΙΣ

ΑΠΟΦΑΣΕΙΣ

Αριθ. 1883 (1)

Κήρυξη ως αναδασωτέας έκτασης εμβαδού 3,300 στρ. στη θέση «Σταυρός» Περιφέρειας Δ.Δ. Καλαποδίου, Δήμου Αταλάντης, του Νομού Φθιώτιδας.

Ο ΓΕΝΙΚΟΣ ΓΡΑΜΜΑΤΕΑΣ
ΠΕΡΙΦΕΡΕΙΑΣ ΣΤΕΡΕΑΣ ΕΛΛΑΔΑΣ

Έχοντας υπόψη:

1. Τις διατάξεις των άρθρων 24 παρ. 1 και 117 παρ. 3 του Συντάγματος.

2. Τις διατάξεις του Ν. 2503/1997 « Διοίκηση- Οργάνωση - Στελέχωση της Περιφέρειας κ.λπ.».

3. Τις διατάξεις του Ν. 998/1979 «Περί προστασίας των δασών και των δασικών εν γένει εκτάσεων της χώρας», όπως τροποποιήθηκαν με τον Ν. 3208/2003 και συγκεκριμένα:

α) του άρθρου 41 παρ. 1.

β) του άρθρου 38 παρ. 1.

4. Τις διαταγές του Υπουργείου Γεωργίας:

α) 160417/1180/8.7.80 β) 182447/3049/24.9.80

5. Την υπ' αριθμ. 1858/18.5.2004 πρόταση του Δασαρχείου Αταλάντης, από την οποία προκύπτει ότι η έκταση που αναφέρεται στο θέμα είχε κατά το χρόνο καταστροφής της που έγινε από παράνομη εκχέρσωση, μετά το έτος 2000 από τον Αλέξανδρο Κούκλαρη του Δημητρίου, κατοίκου Καλαποδίου, Δασικό χαρακτήρα κατά την έννοια του άρθρου 3 παρ. 2 του Ν. 998/1979,όπως τροποποιήθηκε με τον Ν. 3208/2003, καλυπτόμενη από δασική βλάστηση αειφύλλων - πλατυφύλλων και ως εκ τούτου επιβάλλεται η κήρυξή της ως αναδασωτέας.

6. Την υπ' αριθμ.1611/21.5.2004 αναφορά και σύμφωνη γνώμη της Δ/νσης Δασών Ν. Φθ/δας, αποφασίζουμε:

Κηρύσσουμε αναδασωτέα, την Δημόσια δασική έκταση, εμβαδού 3,300 στρεμμάτων (τριών στρεμμάτων και τριακοσίων χιλιοστών του στρέμματος) στη θέση «Σταυρός», περιφέρειας Δ.Δ. Καλαποδίου, Δήμου Αταλάντης με σκοπό, αφ'ενός μεν τη διατήρηση του δασικού της χαρακτήρα, ώστε να αποκλειστεί η διάθεσή της για άλλο προορισμό, αφ'ετέρου δε την επαναδημιουργία της δασικής βλάστησης με φυσική ή τεχνητή αναγέννηση.

Προσδιορίζεται από τα στοιχεία 1-2-3-4-5-6-7-8-9-1 όπως φαίνεται στο συνημμένο διάγραμμα το οποίο αποτελεί αναπόσπαστο μέρος της αποφάσεως αυτής και έχει όρια:

Ανατολικά: Με έκταση κατεχόμενη από ιδιώτη, σημερινής αγροτικής μορφής και με έκταση κατεχόμενη από τον Α. Κούκλαρη, σημερινής αγροτικής μορφής.

Δυτικά: Με δημόσιο έκταση δασικού χαρακτήρα.

Βόρεια: Με τον επαρχιακό δρόμο Αταλάντης - Καλαποδίου - Ελάτειας και με έκταση κατεχόμενη από ιδιώτη, σημερινής αγροτικής μορφής.

Νότια: Με δημόσια έκταση δασικού χαρακτήρα, με έκταση σημερινής αγροτικής μορφής, που έχει παραχωρηθεί στον Α. Κούκλαρη με τον υπ' αριθμ. 11/4369/1978 οριστικό τίτλο και με έκταση κατεχόμενη από τον ίδιο, σημερινής αγροτικής μορφής.

Η απόφαση αυτή ισχύει από της κοινοποιήσεώς της αρμοδίως και προ της δημοσιεύσεώς της στην Εφημερίδα της Κυβερνήσεως (άρθρο 37 Ν. 3200/1955).

Επιτρέπεται υποβολή κατ' αυτής αίτησης ακύρωσης στο Σ.τ.Ε. μέσα σε προθεσμία εξήντα (60) ημερών, που αρχίζει από την επομένη της δημοσίευσής της (άρθρο 46 Π.Δ. 18/1989).

Από τις διατάξεις της απόφασης αυτής δεν προκαλείται δαπάνη σε βάρος του Κρατικού Προϋπολογισμού.

Η απόφαση αυτή να δημοσιευθεί στην Εφημερίδα της Κυβερνήσεως.

Λαμία, 3 Ιουνίου 2004

Ο Γενικός Γραμματέας Περιφέρειας
ΚΩΝΣΤΑΝΤΙΝΟΣ ΕΞΑΡΧΟΣ

ΔΑΣΑΡΧΕΙΟ ΑΤΑΛΑΝΤΗΣ

ΤΟΠΟΓΡΑΦΙΚΟ ΔΙΑΓΡΑΜΜΑ

Αναδασωτέας Δημόσιας Έκτασης Δασικού χαρακτήρα Εμβαδού (1-2-3-4-5-6-7-8-9-1) =3,300 Στρέμ. στη θέση <<Σταυρός>> Δημοτ. Διαμερίσματος Καλαποδίου Δήμου Αταλάντης που εκχερσώθηκε παράνομα από τον κο Κούκλαρη Αλέξανδρο του Δημητρίου κάτοικο Καλαποδίου.

ΚΛΙΜΑΚΑ 1:1.000

ΠΙΝΑΚΑΣ ΣΥΝΤΕΤΑΓΜΕΝΩΝ
ΕΓΣΑ '87

1	X=401485.0000	Y=4275668.0000
2	X=401498.0000	Y=4275650.0000
3	X=401478.0000	Y=4275631.0000
4	X=401441.0000	Y=4275597.0000
5	X=401451.0000	Y=4275587.0000
6	X=401425.0000	Y=4275577.0000
7	X=401411.0000	Y=4275594.0000
8	X=401405.0000	Y=4275613.0000
9	X=401445.0000	Y=4275641.0000

ΕΠΑΡΧΙΑΚΟΣ ΔΡΟΜΟΣ ΕΛΑΤΕΙΑΣ - ΚΑΛΑΠΟΔΙΟΥ

ΤΜΗΜΑ 3 ΠΑΡΑΝΟΜΑ ΚΑΤΑΛΗΦΘΕΙΣΑ & ΕΚΧΕΡΣΩΘΕΙΣΑ ΔΗΜΟΣΙΑ ΕΚΤΑΣΗ ΔΑΣΙΚΟΥ ΧΑΡΑΚΤΗΡΑ ΕΜΒΑΔΟΝ = 3.300 Μ2

ΕΚΤΑΣΗ ΚΑΤΕΧΟΜΕΝΗ ΑΠΟ ΙΔΙΩΤΕΣ ΣΗΜΕΡΙΝΗΣ ΑΓΡΟΤΙΚΗΣ ΜΟΡΦΗΣ

ΤΜΗΜΑ 1 ΕΚΤΑΣΗ ΚΑΤΕΧΟΜΕΝΗ ΑΠΟ ΤΟΝ ΙΔΙΟ ΣΗΜΕΡΙΝΗΣ ΑΓΡΟΤΙΚΗΣ ΜΟΡΦΗΣ

ΤΜΗΜΑ 2 ΠΑΡΑΧΩΡΗΤΗΡΙΟ ΑΡΙΘΜ. ΟΡΙΣΤ. ΤΙΤΛΟΥ 11/4359/1978

ΔΗΜΟΣΙΑ ΕΚΤΑΣΗ ΔΑΣΙΚΟΥ ΧΑΡΑΚΤΗΡΑ

ΕΘΝΙΚΟ ΤΥΠΟΓΡΑΦΕΙΟ
Για τεχνικούς λόγους στο σχεδιάγραμμα έγινε σμίκρυνση κατά ποσοστό 55 %

ΑΠΟΣΠΑΣΜΑ ΦΥΛΛΟ ΧΑΡΤΟΥ Γ.Υ.Σ. 5386/6
ΚΛΙΜΑΚΑ 1:5000

ΥΠΟΜΝΗΜΑ
Εκταση που εκχερσώθηκε
Εμβαδόν 3,300 στρεμ.
Δασική θέση <<Σταυρός>>

Ανήκει στην Αριθμ. 1885/2004 Απόφασή μας
ΘΕΩΡΗΘΗΚΕ
Λαμία 3-6-2004
Ο ΓΕΝΙΚΟΣ ΓΡΑΜΜΑΤΕΑΣ Π.Σ.Ε.
Κυρίνος Έξαρχος

ΕΛΕΓΧΘΗΚΕ
Αταλάντη 18-5-2004
Ο ΔΑΣΑΡΧΗΣ

Αταλάντη 18-5-2004
Ο/Η ΣΥΝΤΑΞΑΣ/Α
ΒΑΣΙΛΙΚΗ ΤΣΟΧΑΝΤΑΡΗ
ΔΑΣΟΠΟΝΟΣ

Αριθ. 471/45/04 (2)

Τροποποίηση ρυμοτομικού σχεδίου Αχαρνών Π.Ε. «Αγία Άννα» στο Ο.Τ. Γ.2158.

Ο ΝΟΜΑΡΧΗΣ ΑΝΑΤΟΛΙΚΗΣ ΑΤΤΙΚΗΣ

Έχοντας υπόψη:

1. Τις διατάξεις του από 17.7.1923 Ν.Δ. «περί σχεδίων πόλεων και κωμών του Κράτους», όπως τροποποιήθηκε και συμπληρώθηκε μεταγενέστερα.

2. Τις διατάξεις του Ν. 2218/1994 «Ίδρυση Νομαρχιακής Αυτοδιοίκησης, Τροποποίηση διατάξεων για την Πρωτοβάθμια αυτοδιοίκηση και την περιφέρεια και άλλες διατάξεις» (Φ.Ε.Κ. 90/τ.Α.΄/13.6.1994) και τις όμοιες του Ν. 2240/1994 «Συμπλήρωση διατάξεων για τη Νομαρχιακή Αυτοδιοίκηση και άλλες διατάξεις» (Φ.Ε.Κ. 153/Α/16.9.1994) με τις οποίες ιδρύθηκαν οι Νομαρχιακές Αυτοδιοικήσεις.

3. Του ισχύοντος Οργανισμού Εσωτερικής Λειτουργίας των Υπηρεσιών της Νομαρχιακής Αυτοδιοίκησης Ανατ. Αττικής (Φ.Ε.Κ. 400Β/1995).

4. Τις διατάξεις του Α.Ν. 314/1968, όπως τροποποιήθηκαν και συμπληρώθηκαν με το Ν.Δ. 1018/1971.

5. Τις διατάξεις του Π.Δ. 183 Φ.Ε.Κ. 70Α΄/1986 περί εγκρίσεως τροποποιήσεων σχεδίων πόλεων.

6. Την αριθμ. 631/2002 Απόφαση του Δ. Συμβουλίου Αχαρνών.

7. Το πρακτικό 2 της 4ης Συνεδρίας της 19.2.2004 του ΣΧΟΠΝΑΑ.

8. Τις διατάξεις του Ν. 3044/2002 (Φ.Ε.Κ. 197Α/27.8.2002) άρθρο 10, παρ. 1 και 4.

9. Τις διατάξεις του άρθρου 29Α Ν. 1 558/1985, όπως προστέθηκε με το άρθρο 27 του Ν. 2081/1992 (Φ.Ε.Κ. 154Α) και το γεγονός, ότι από τις διατάξεις αυτής της απόφασης δεν προκαλείται δαπάνη εις βάρος του δημοτικού προϋπολογισμού, αποφασίζουμε:

Την τροποποίηση του ρυμοτομικού σχεδίου Αχαρνών Π.Ε. Αγία Άννα στο Ο.Τ. Γ.2158 με:

1. Την μείωση του Κ.Χ. υπέρ του χώρου εκκλησίας.

2. Την κατάργηση τμήματος οδού.

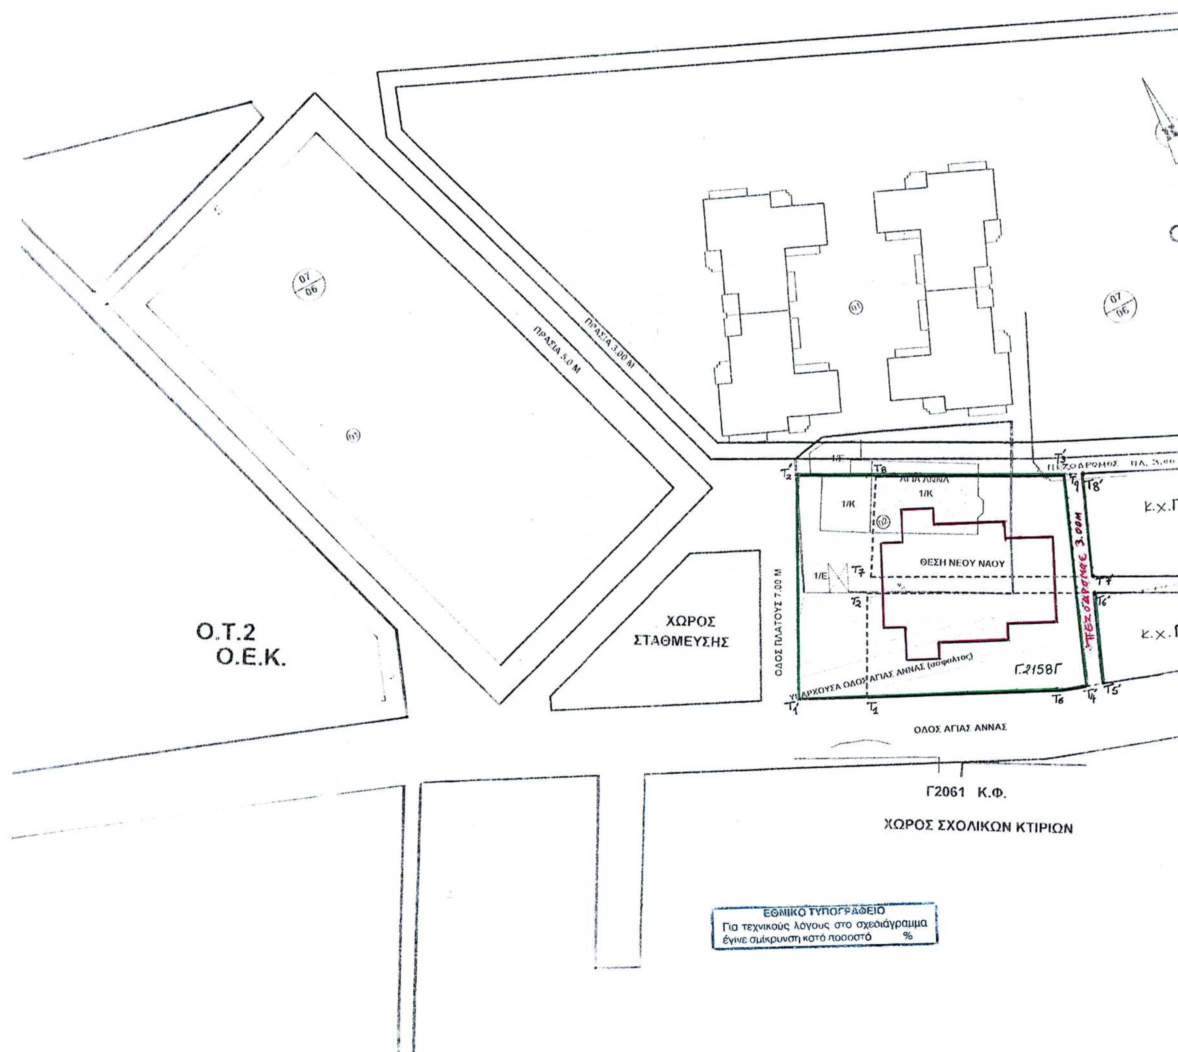
3. Τη δημιουργία πεζοδρόμου ανατολικά του χώρου εκκλησίας πλάτους 3,00 μ. και τη δημιουργία των Κ.Χ. Γ.2158 Α και Γ. 2158 Β, όπως απεικονίζεται στο συνημμένο τοπογραφικό διάγραμμα.

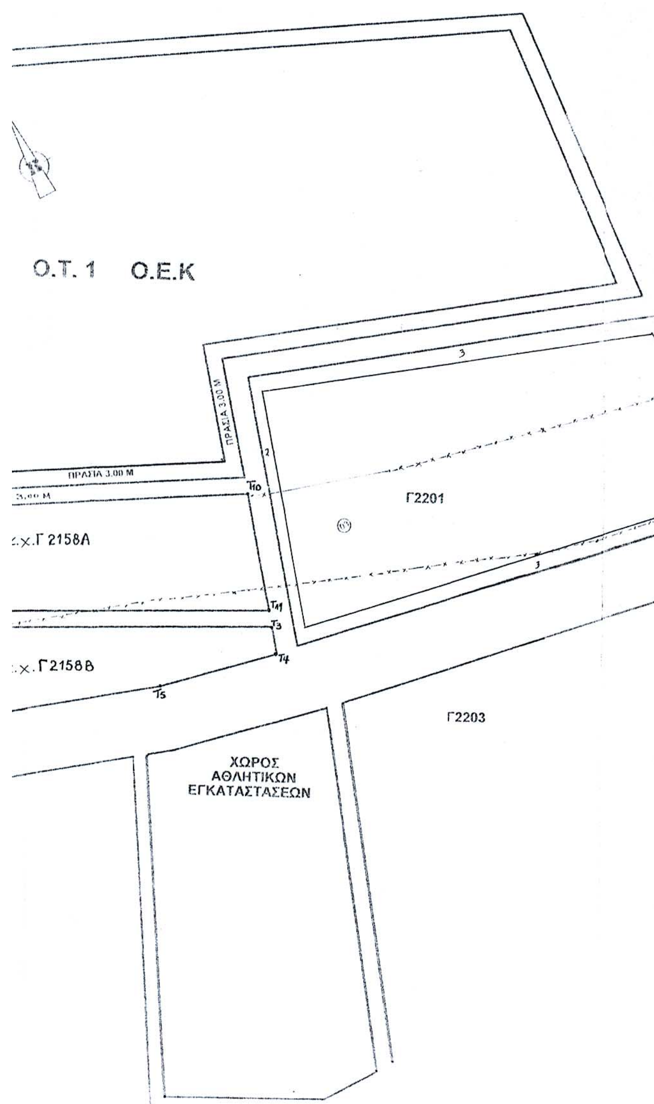
Κατά της παρούσης επιτρέπεται η υποβολή προσφυγής στο Γενικό Γραμματέα Περιφέρειας μόνο για παράβαση Νόμου σύμφωνα με τις διατάξεις της παραγράφου 12 του άρθρου 18 του Ν. 2218/1994 μέσα σε αποκλειστική προθεσμία 30 ημερών από της δημοσιεύσεως της παρούσης στην Εφημερίδα της Κυβερνήσεως.

Η απόφαση αυτή να δημοσιευθεί στην Εφημερίδα της Κυβερνήσεως.

Παλλήνη, 2 Ιουνίου 2004

Ο Νομάρχης
Λ. ΚΟΥΡΗΣ


ΠΡΑΣΙΑ 3.00 Μ
ΠΡΑΣΙΑ 5.0 Μ
Ο.Τ.2
Ο.Ε.Κ.
ΧΩΡΟΣ
ΣΤΑΘΜΕΥΣΗΣ
ΟΔΟΣ ΠΛΑΤΟΥΣ 7.00 Μ
ΑΓΙΑ ΑΝΝΑ
1/Κ
1/Κ
1/Ε
ΘΕΣΗ ΝΕΟΥ ΝΑΟΥ
ΠΕΖΟΔΡΟΜΟΣ 3.00Μ
Γ2158Γ
ΟΔΟΣ ΑΓΙΑΣ ΑΝΝΑΣ
Γ2061 Κ.Φ.
ΧΩΡΟΣ ΣΧΟΛΙΚΩΝ ΚΤΙΡΙΩΝ
ΕΘΝΙΚΟ ΤΥΠΟΓΡΑΦΕΙΟ
Για τεχνικούς λόγους στο σχεδιάγραμμα
έγινε σμίκρυνση κατά ποσοστό %



ΕΛΛΗΝΙΚΗ ΔΗΜΟΚΡΑΤΙΑ
ΝΟΜΑΡΧΙΑΚΗ ΑΥΤΟΔΙΟΙΚΗΣΗ ΑΝ.ΑΤΤΙΚΗΣ
Δ/ΝΣΗ :ΧΩΡ.ΠΟΛ.ΠΕΡ/ΝΤΟΣ
ΤΜΗΜΑ : ΠΟΛ/ΚΟΥ ΣΧΕΔ/ΜΟΥ

Τροποποίηση ρυμοτομικού σχεδίου Αχαρνών
Π.Ε. Αγ.Άννα στο Ο.Τ. Γ2158 με :
1) Την μείωση του Κ.Χ. υπέρ του χώρου εκκλησίας
2) Την κατάργηση τμήματος οδού
3) Την δημιουργία πεζοδρόμου ανατολικά του χώρου εκκλησίας πλάτους 3,00 μ και την δημιουργία των Κ.Χ. Γ2158Α και Γ2158 Β

Εγκρίνεται με την υπ'αρ.471/45/04 απόφαση
Νομάρχη Α.Αττικής

Ο ΝΟΜΑΡΧΗΣ



ΑΚΡΙΒΕΣ ΑΝΤΙΓΡΑΦΟ

Λ.ΚΟΥΡΗΣ

Αριθ. 29/7990/ΠΣΚ/263 (3)

Αναστολή χορήγησης οικοδομικών αδειών στα Ο.Τ. 105, 106 και 97 της περιοχής Κυρίμη - Δενδροποτάμου του Δήμου Μενεμένης Νομού Θεσσαλονίκης.

Ο ΝΟΜΑΡΧΗΣ ΘΕΣΣΑΛΟΝΙΚΗΣ

Έχοντας υπόψη:

1. Τις διατάξεις του άρθρου 159 του Π.Δ. της 14/27.7.1999 «Κώδικας Βασικής Πολεοδομικής Νομοθεσίας», (ΦΕΚ 580/Δ).

2. Τις διατάξεις του άρθρου 29 του Ν. 2831/2000 «τροποποίηση των διατάξεων του Ν. 1577/1985 “Γενικός Οικοδομικός Κανονισμός” και άλλες πολεοδομικές διατάξεις» όπως αντικαταστάθηκαν με το άρθρο 10 του Ν.3044/2002 «Μεταφορά Συντελεστή Δόμησης κ.λπ.» (ΦΕΚ 197 Α).

3. Το Π.Δ. 30/1996 «Κώδικας Νομαρχιακής Αυτοδιοίκησης» (ΦΕΚ 21 Α) όπως ισχύουν και ιδίως το άρθρο 63 για την αναπλήρωση του Νομάρχη.

4. Την υπ’ αριθμ. 21/31.3.1995 Απόφαση του Νομαρχιακού Συμβουλίου Θεσσαλονίκης «Οργανισμός Εσωτερικής Υπηρεσίας της Νομαρχιακής Αυτοδιοίκησης Θεσσαλονίκης» (ΦΕΚ 392/Β /11.4.1995).

5. Την υπ’ αριθμ. 10/6943/13.3.2003 απόφαση Νομάρχη Θεσσαλονίκης «Παροχή εξουσιοδότησης για υπογραφή εγγράφων με “ΕΝΤΟΛΗ ΝΟΜΑΡΧΗ” από τον βοηθό Νομάρχη Αβραμίδη Ευστάθιο».

6. Την υπ’ αριθμ. 397/2003 Απόφαση του Δημοτικού Συμβουλίου Μενεμένης.

7. Τη γνώμη του Συμβουλίου Χωροταξίας Οικισμού και Περιβάλλοντος Νομού Θεσσαλονίκης όπως διατυπώθηκε στην με αριθμό 76 /2004 Πράξη του (συνεδρία 11η της 18.5.2004) μετά την από 10.5.2004 αντίστοιχη εισήγηση του Τμήματος Πολεοδομικών Σχεδίων και Κανόνων της Δ/νσης Πολεοδομίας Θεσσαλονίκης.

8. Τις διατάξεις του άρθρου 29Α του Ν. 1558/1985 όπως αυτό προστέθηκε με το άρθρο 27 του Ν. 2081/1992 (ΦΕΚ 154 Α) και τη διαπίστωση ότι η υπό έγκριση ρύθμιση δεν περιλαμβάνει διατάξεις κανονιστικού χαρακτήρα συνεπαγόμενες δαπάνη σε βάρος του Κρατικού Προϋπολογισμού ή του Δήμου Ευόσμου, αποφασίζουμε:

Επιβάλλεται αναστολή χορήγησης οικοδομικών αδειών επί δώδεκα (12) μήνες στα Ο.Τ. 97,105 και 106 της περιοχής Κυρίμη - Δενδροποτάμου του Δήμου Μενεμένης Νομού Θεσσαλονίκης τα οποία σημειώνονται περικλειόμενα με μπλε συνεχή γραμμή στο διάγραμμα κλίμακας 1:1000 το οποίο έχει θεωρηθεί από τον προϊστάμενο της Δ/νσης Πολεοδομίας Θεσσαλονίκης και συνοδεύει την παρούσα.

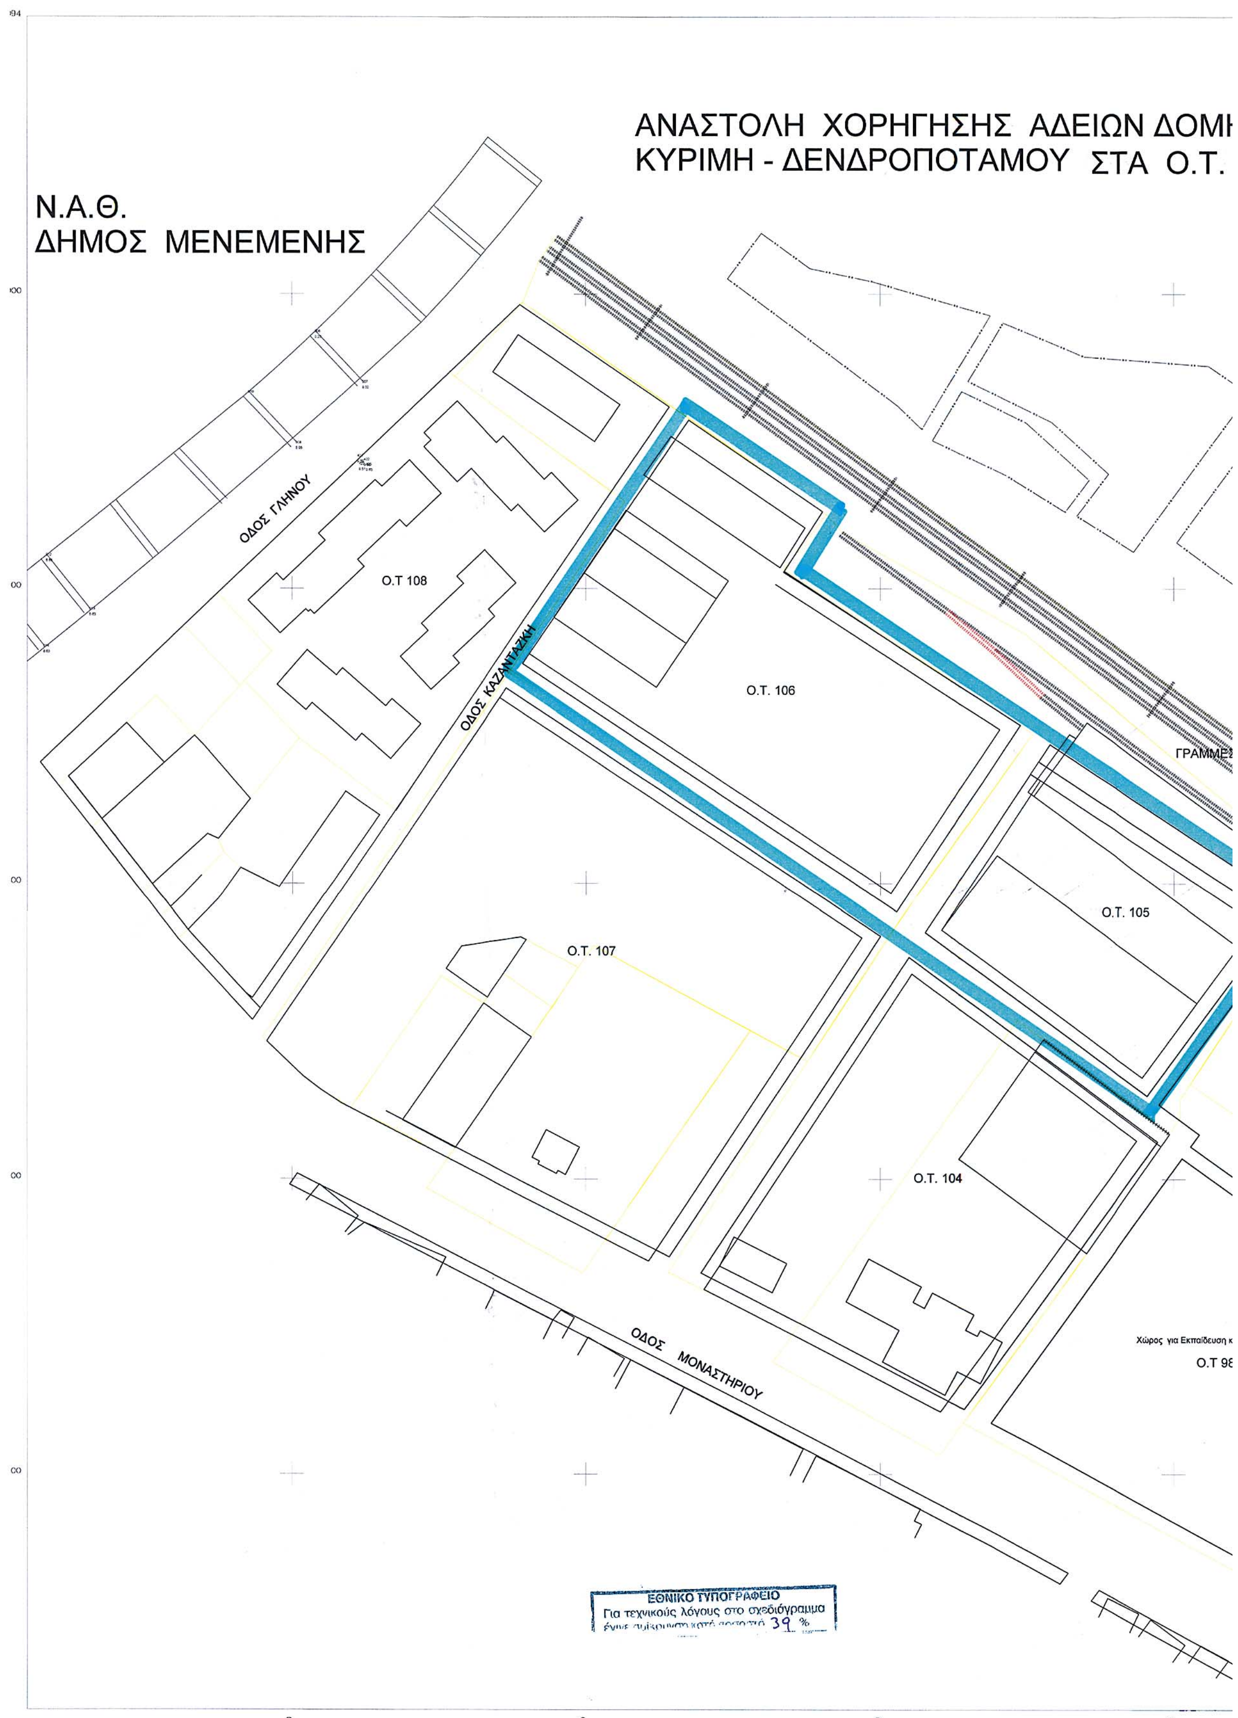
Η απόφαση αυτή και το διάγραμμα που την συνοδεύει να δημοσιευθούν στην Εφημερίδα της Κυβερνήσεως και η ισχύς της να αρχίσει από τη δημοσίευσή της.

Θεσσαλονίκη, 3 Ιουνίου 2004

Με εντολή Νομάρχη

Ο Βοηθός Νομάρχης

ΕΥΣΤΑΘΙΟΣ ΑΒΡΑΜΙΔΗΣ


ΑΝΑΣΤΟΛΗ ΧΟΡΗΓΗΣΗΣ ΑΔΕΙΩΝ ΔΟΜΗ
ΚΥΡΙΜΗ - ΔΕΝΔΡΟΠΟΤΑΜΟΥ ΣΤΑ Ο.Τ.
Ν.Α.Θ.
ΔΗΜΟΣ ΜΕΝΕΜΕΝΗΣ
ΟΔΟΣ ΓΛΗΝΟΥ
Ο.Τ 108
ΟΔΟΣ ΚΑΖΑΝΤΖΑΚΗ
Ο.Τ. 106
Ο.Τ. 107
Ο.Τ. 105
Ο.Τ. 104
ΟΔΟΣ ΜΟΝΑΣΤΗΡΙΟΥ
Χώρος για Εκπαίδευση
ΕΘΝΙΚΟ ΤΥΠΟΓΡΑΦΕΙΟ
Για τεχνικούς λόγους στο σχεδιόγραμμα
39 %

ΔΟΜΗΣΗΣ ΣΤΗΝ ΠΕΡΙΟΧΗ
Ο.Τ. 105 - 106 & 97

ΔΗΜΟΣ ΜΕΝΕΜΕΝΗΣ ΔΙΕΥΘΥΝΣΗ ΤΕΧΝΙΚΩΝ ΥΠΗΡΕΣΙΩΝ			τίτλος: ΤΟΠΟΓΡΑΦΙΚΟ ΔΙΑΓΡΑΜΜΑ	
έργο : Αναστολή χορήγηση άδειας στην περιοχή Κυρίμη - Δενδροποτάμου Δήμου Μενεμένης στα ΟΤ. 106 -105 και 97 θέση : Περιοχή Κυρίμη -Δενδροποτάμου				
μελέτη	σχεδίαση	έλεγχος	στάδιο μελέτης	κλίμακα 1: 1000
ΑΝΝΕΤΑ ΚΙΑΚΟΥ Τοπογράφος Μηχανικός με Α΄βαθμό		ΘΑΝΑΣΗΣ Κ.ΠΑΠΠΑΣ Αρχιτέκτων Μηχανικός με Α βαθμό	θεώρηση ΙΑΝΟΥΑΡΙΟΣ 2004	κωδικός σχεδίου αριθμός σχεδίου

ΥΠΟΜΝΗΜΑ

ΟΡΙΟ ΠΕΡΙΟΧΗΣ ΓΙΑ ΑΝΑΣΤΟΛΗ ΧΟΡΗΓΗΣΗΣ ΑΔΕΙΩΝ

Ισχύοντα διατάγματα :
1.- Β.Δ. 14-10-66/ ΦΕΚ 170 /18-10-1966
2.- Π.Δ. 27-07-78/ ΦΕΚ 472 /12- 09-1978
3.- ΑΠΟΦ.ΝΟΜ.42952/1813/8-8-89/ΦΕΚ 581 /25-09-1989
4.- ΑΠΟΦ.ΝΟΜ.52010/2390/8-10-95/ΦΕΚ1133/21-12-1995

Το παρόν τοπογραφικό διάγραμμα συνοδεύει την αρ. 397/2003 Απόφαση του Δημοτικού Συμβουλίου του Δήμου Μενεμένης.

ΘΕΩΡΗΘΗΚΕ

Ο Δ/ΝΤΗΣ ΤΥ.ΔΜ
Θανάσης Κ.Παππάς
Αρχιτέκτων με Α βαθμό.



Ο ΔΗΜΑΡΧΟΣ
Γιώργος Ακτσελής

ΓΡΑΜΜΕΣ Ο.Σ.Ε

Χώρος Πρασίνου

ΧΩΡΟΣ ΗΛΕΚΤΡΑΜΑΞΟΣΤΑΣΙΟΥ ΟΣΕ

Ο.Τ 97
(ΧΩΡΟΣ ΜΕΤΑΣΤΕΓΑΣΗΣ ΚΑΤΟΙΚΩΝ ΑΓ.ΒΑΡΒΑΡΑΣ)

για Εκπαίδευση και Αθλητισμό
Ο.Τ 98

Χώρος Πρασίνου

ΟΔΟΣ ΠΟΛΥΖΟΠΟΥΛΟΥ

ΠΕΡΙΦΕΡΕΙΑ ΚΕΝΤΡΙΚΗΣ ΜΑΚΕΔΟΝΙΑΣ
ΝΟΜΟΣ ΘΕΣΣΑΛΟΝΙΚΗΣ
ΝΟΜΑΡΧΙΑΚΗ ΑΥΤΟΔ/ΣΗ ΘΕΣ/ΝΙΚΗΣ
ΔΙΕΥΘΥΝΣΗ ΠΟΛΕΟΔΟΜΙΑΣ
ΤΜΗΜΑ: ΠΟΛΕΟΔΟΜΙΚΩΝ ΣΧΕΔΙΩΝ
ΚΑΙ ΚΑΝΟΝΩΝ
Συνοδεύει την 29/ 7990/ΠΣΚ/263/3.6.04 Απόφαση Νομάρχη Θεσσαλονίκης "Αναστολή χορήγησης οικοδομικών αδειών στα Ο.Τ. 105, 106 και 97 της περιοχής Κυρίμη - Δενδροποτάμου του Δήμου Μενεμένης, Νομού Θεσσαλονίκης."

Θεσσαλονίκη 23 Ιουνίου 2004
Ο ΔΙΕΥΘΥΝΤΗΣ

